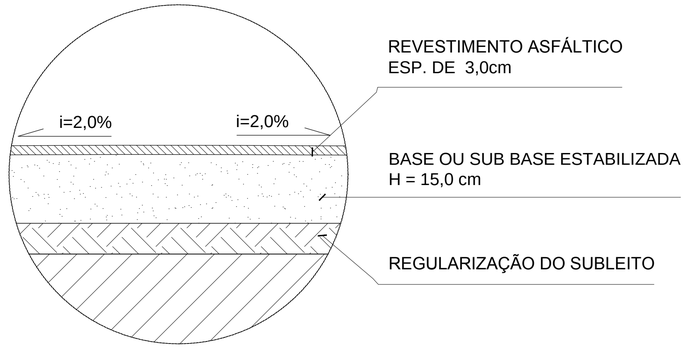

DETALHE 02

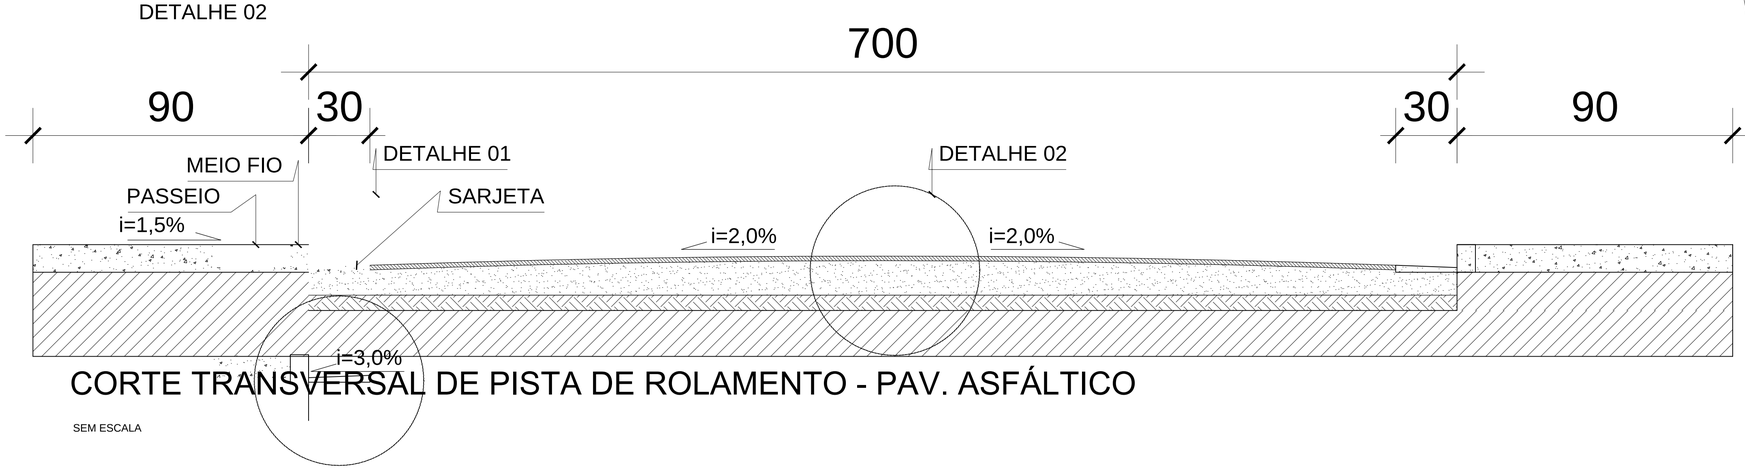

CORTE TRANSVERSAL DE PISTA DE ROLAMENTO - PAV. ASFÁLTICO

SEM ESCALA

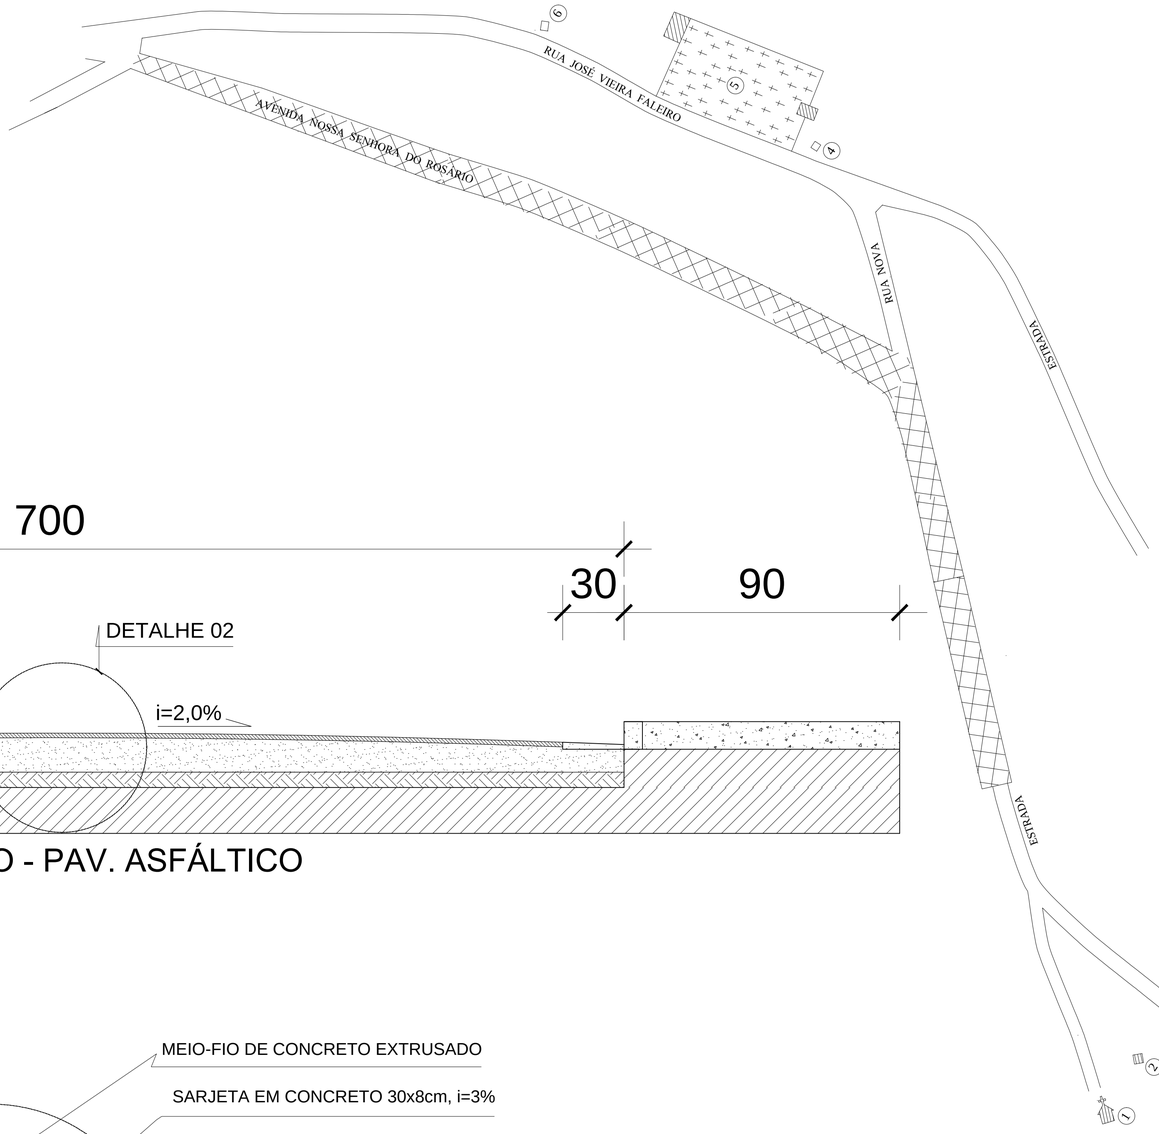

PLANTA BAIXA

1:2000

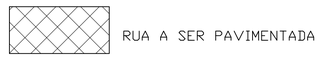

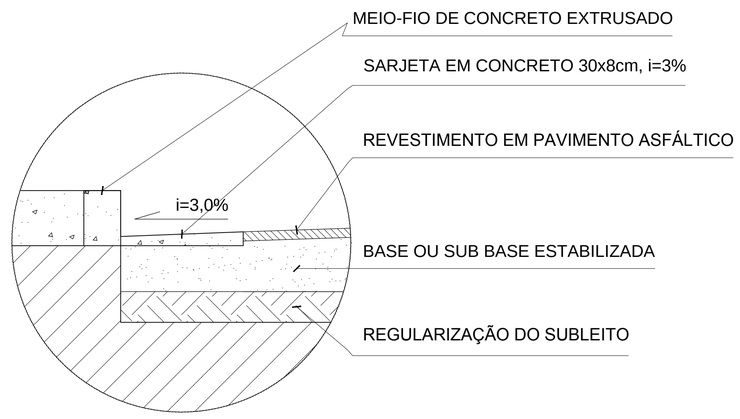

DETALHE 01

RELAÇÃO DAS RUAS BENEFICIADAS

Localidade	Compr. (m)	Larg. (m)	Meio-fio (m)	Área (m²)
Av. Nossa Senhora do Rosário	405,20	6,40	804,40	2.593,28
		TOTAIS	804,40	2.593,28

OBSERVAÇÕES:

REVISÕES:

LOCAL: *LOCALIDADE DE VIEIRAS – ZONA RURAL DE CANDEIAS/MG*

RESPONSÁVEL TÉCNICO: *BRENO MELO CONTIJO* CREA 64.303/D

ASSINATURA:

COTAS: metro

DATA: Abril de 2018

PREFEITURA MUNICIPAL: *CANDEIAIS*

VISTO PREFEITO:

VISTO SEC. OBRAS:

PROJETO: *PLANTA DE LOCALIZAÇÃO / CROQUI PAVIMENTAÇÃO ASFÁLTICA*

CONTEÚDO: *Planta baixa de localização da Comunidade Croqui de Localização da via*

ESCALA: *sem escala*

ÁREA PAVIMENTO: *2.593,28m²*

MEIO-FIO/SARJETA: *804,00m*

FOLHA: *01/01*

A1 - 841x590